
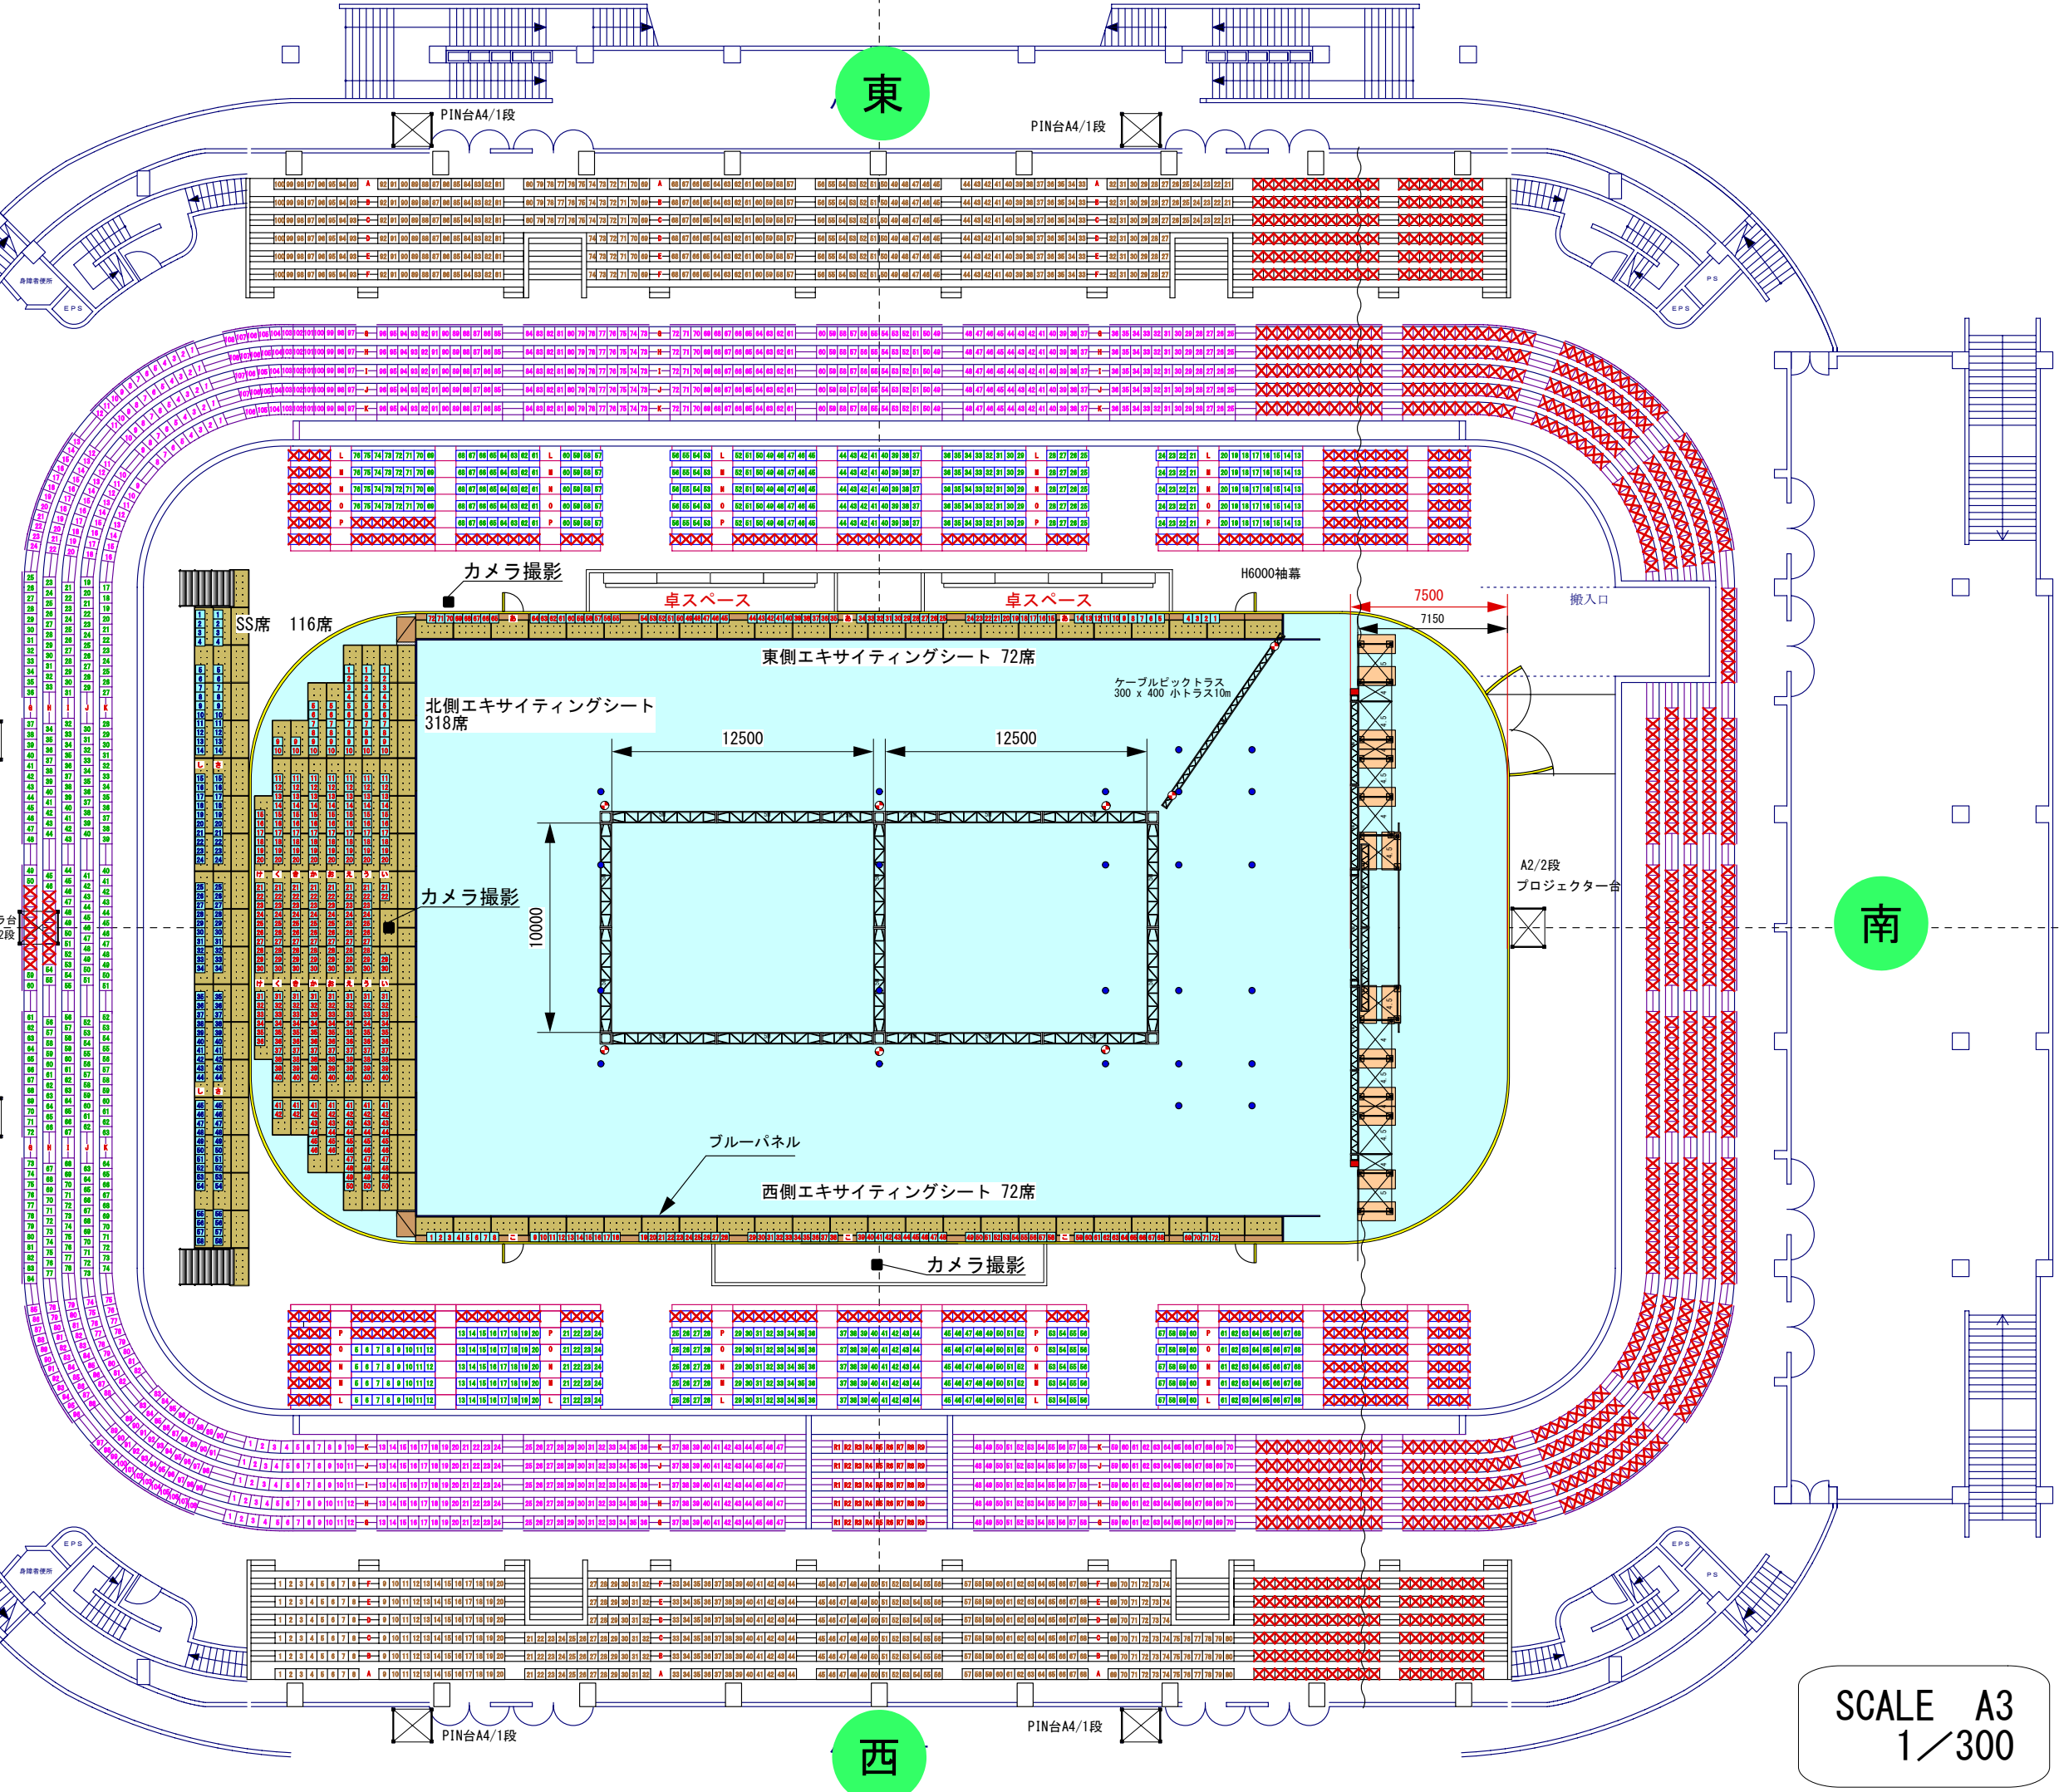


【仮設席】・・・578席
 エキサイティングシート 462席
 SS席 116席
 【常設席】・・・2,649席
 S席 895席
 A席 962席
 B席 792席
 客席合計 3,227席

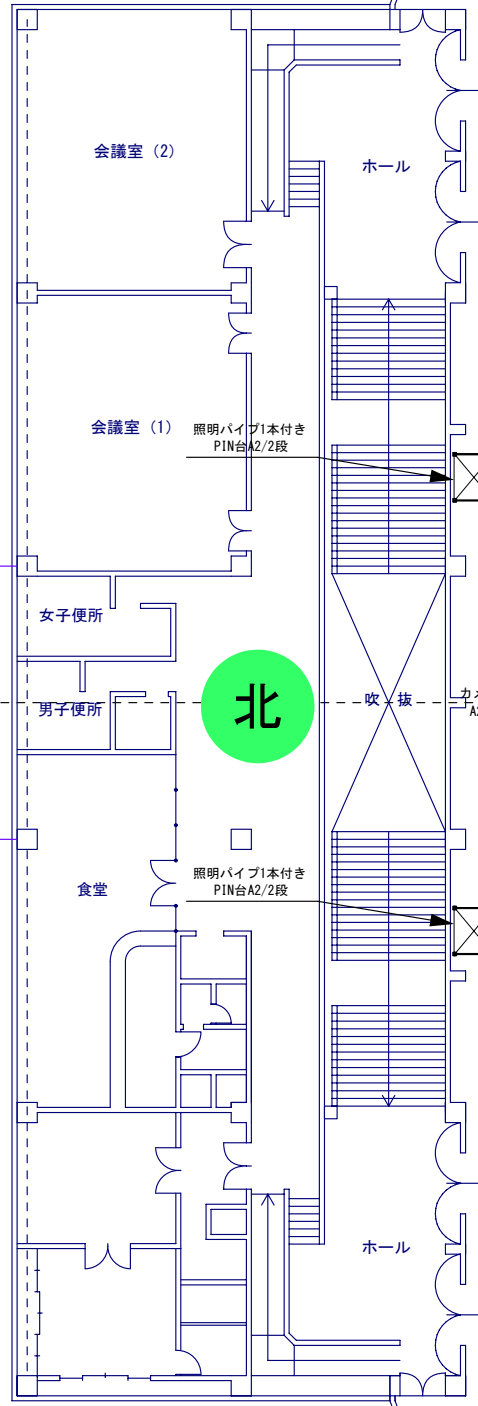

SCALE A3
 1/300